


zätzlich der Beschaffenheit der zu beschichtenden Flächen und eventuell notwendiger Vorbehandlungen des Untergrundes. Im Konzept genannte Produkte sind erst nach auf Ihre konkrete Geeignetheit für den vorgesehenen Verwendungszweck zu prüfen. Sofern bezüglich der Produktwahl und Farbbedeutung und/oder des Beschichtungsaufbaus Beratungsbedarf besteht, wenden Sie sich bitte an den in diesem Konzept benannten Außendienst.

natürgemäß um einiges heller bzw. im Innenraum durch künstliche Beleuchtung verändert erscheinen. Wir empfehlen daher das Anlegen einer Musterfläche. Das Konzept beinhaltet künstlerische und/oder farbstetereische Vorschläge für das Objekt. Die Erstellung erfolgt ohne drucktechnisch bedingte Änderungen und Begrenzungen des Objekts aus technischer Sicht, insbesondere bei

erfolgen. Sämtliche Urheberrechte an dem Konzept Farbbeispielung bleiben im Übrigen vorbehalten. 2. Farbton/ Farbfläche | Farbverbindlich sind die Farbtontafeln. Geringfügige Abweichungen zwischen dem Farbaudruck des Konzeptes und der Produktfarbigkeit sind drucktechnisch bedingt. Bitte beachten Sie zudem, dass die Farben in der Realität an der Fassade

1. Nutzung/Urheberrechte | Sie sind berechtigt, das Farbkonzzept/die Farbkonzepse (im Folgenden zusammenfassend „Konzept“ genannt) zur Umsetzung bei dem genannten Objekt unter der Bedingung zu nutzen, dass die Umsetzung unter Verwendung von Caparol-Produkten erfolgt. Eine darüber hinausgehende Nutzung bedarf unserer vorherigen Zustimmung. Veröffentlichungen des Konzeptes müssen stets unter der Nennung „Entwurf

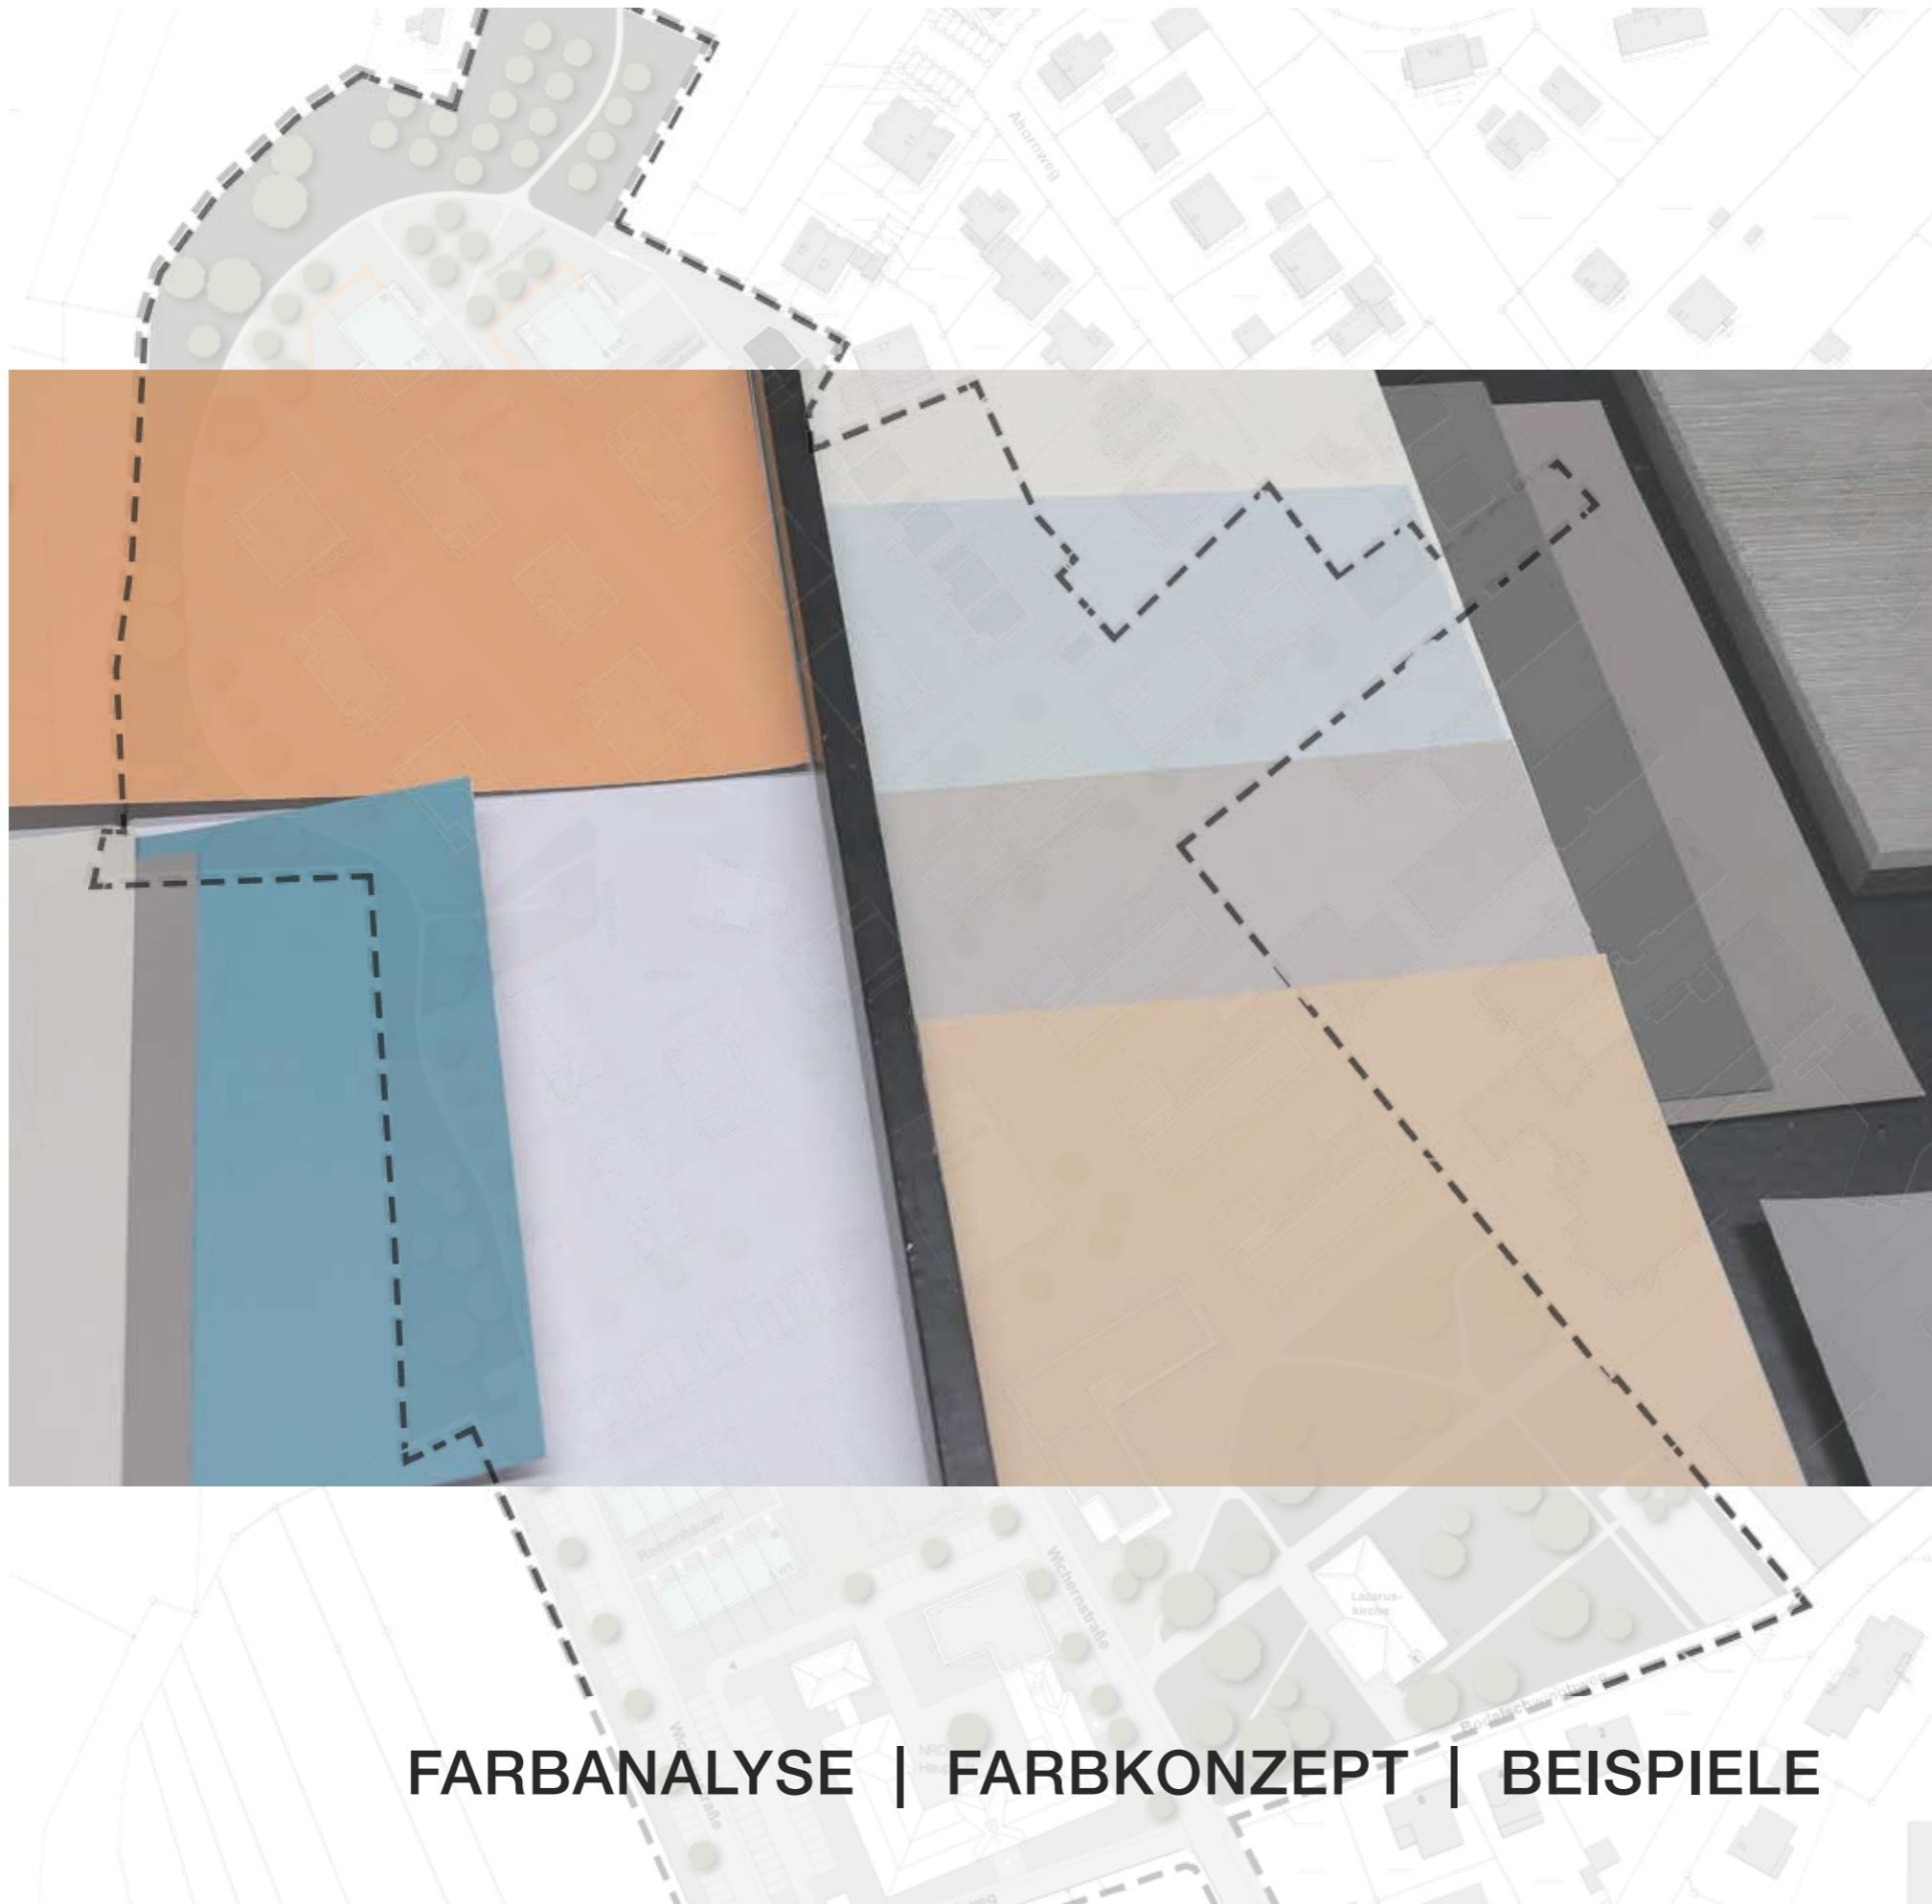

FARBANALYSE | FARBKONZEPT | BEISPIELE

coloured by
FARBDESIGNSTUDIO



V18-1121

WOHNGEBIET „DORNBERG“
NIEDER-RAMSTADT
64367 MÜHLTAL



Auftraggeber:
Stiftung Nieder-Ramstädter Diakonie

Konzept: 16.11.2018

Außendienst:
Philipp Burger | +49 173 3091338 | philipp.burger@caparol.de

Entwurf:
Dipl.-Designerin (FH) Martina Lehmann
+49 6154 71-70689 | martina.lehmann@daw.de
Dipl.-Designerin (FH) Petra Ruhнау
+49 6154 71-71143 | petra.ruhnau@daw.de

FARBDESIGNSTUDIO
Roßdörfer Straße 50 | 64372 Ober-Ramstadt
+49 6154 71-71144 | farbdesignstudio@daw.de

zätzlich der Beschaffenheit der zu beschichtenden Flächen und eventuell notwendiger Vorbehandlungen des Untergrundes. Im Konzept genannte Produkte sind erst nach auf Ihre konkrete Gegebenheit für den vorgesehenen Verwendungszweck zu prüfen. Sofern bezüglich der Produktwahl und Farbtonbestimmungen und/oder des Beschichtungsbaus Beratungsbedarf besteht, wenden Sie sich bitte an den in diesem Konzept benannten Außenendienst.

natürgemäß um einiges heller bzw. im Innenraum durch künstliche Beleuchtung verändert erscheinen. Wir empfehlen daher das Anlegen einer Musterfläche. Das Konzept beinhaltet künstlerische und/oder farbstetereologische Vorschläge für das Objekt. Die Erstellung erfolgt ohne drucktechnisch oder farbstetereologische Begrenzungen und Bedingungen des Objekts aus technischer Sicht, insbesondere bei

erfolgen. Sämtliche Urheberrechte an dem Konzept bleiben im Übrigen vorbehalten. 3. Technische Geeignetheit/Produktselektionen | Das Konzept erfolgt ohne drucktechnisch oder farbstetereologische Begrenzungen und Bedingungen des Objekts aus technischer Sicht, insbesondere bei

1. Nutzung/Urheberrechte | Sie sind berechtigt, das Farbkonzept/die Farbkonzepte (im Folgenden zusammenfassend „Konzept“ genannt) zur Umsetzung bei dem genannten Objekt unter der Bedingung zu nutzen, dass die Umsetzung unter Verwendung von Caparol-Produkten erfolgt. Eine darüber hinausgehende Nutzung bedarf unserer vorherigen Zustimmung. Veröffentlichungen des Konzeptes müssen stets unter der Nennung „Entwurf



coloured by
FARBDESIGNSTUDIO



V18-1121

WOHNGEBIET „DORNBERG“
NIEDER-RAMSTADT
64367 MÜHLTAL

BESTAND

FARBANALYSE VOR ORT

Das Areal des geplanten Wohngebietes sowie das Umfeld zeichnen sich durch seine ruhige, besondere Lage aus. Es ist geprägt durch Grünflächen mit Baumbestand, Streuobstwiesen und einer Hanglage, die herrliche Fernblicke ermöglicht. Gebäude aus verschiedenen Bauzeiten sind bereits vorhanden. Ältere Häuser mit Steinsockeln mischen sich mit Bauten aus Beton und rotem Ziegelstein, sowie moderner Architektur.

Auftraggeber:
Stiftung Nieder-Ramstädter Diakonie

Konzept: 16.11.2018

Außendienst:
Philipp Burger | +49 173 3091338 | philipp.burger@caparol.de

Entwurf:
Dipl.-Designerin (FH) Martina Lehmann
+49 6154 71-70689 | martina.lehmann@daw.de
Dipl.-Designerin (FH) Petra Ruhнау
+49 6154 71-71143 | petra.ruhnau@daw.de

FARBDESIGNSTUDIO
Roßdörfer Straße 50 | 64372 Ober-Ramstadt
+49 6154 71-71144 | farbdesignstudio@daw.de

1. **Nutzung/Unberrechte** | Sie sind berechtigt, das Farbkonzept/die Farbpalette (im Folgenden zusammenfassend „Konzept“ genannt) zur Umsetzung bei dem genannten Objekt unter der Bedingung zu nutzen, dass die Umsetzung unter Verwendung von Caparol-Produkten erfolgt. Eine darüber hinausgehende Nutzung bedarf unserer vorherigen Zustimmung. Veröffentlichungen des Konzeptes müssen stets unter der Nennung „Entwurf

erfolgen. Sämtliche Urheberrechte an dem Konzept

2. **Farbton/ Farböne** | Farbverbindlich sind die Farbtöne, die in den Farbkarten, Geringfügige Abweichungen zwischen dem Farbausdruck des Konzeptes und der Produktfarbtöne sind drucktechnisch bedingt. Bitte beachten Sie zudem, dass die Farben in der Realität an der Fassade

3. **Technische Geeignetheit/Produktanforderungen** | Das Konzept beinhaltet künstlerische und/oder farbstofftechnische Vorschläge für das Objekt. Die Erstellung erfolgt ohne drucktechnische oder farbstofftechnische Begrenzungen und Bedingungen des Objekts aus technischer Sicht, insbesondere bei

naturgemäß um einiges heller bzw. im Innenraum durch künstliche Beleuchtung verändert

erscheinen. Wir empfehlen daher das Anlegen einer Musterfläche.

zätzlich der Beschaffenheit der zu beschichtenden Flächen und eventuell notwendiger Vorbehandlungen des Untergrundes. Im Konzept genannte Produkte sind erst nach auf Ihre konkrete Geeignetheit für den vorgesehenen Verwendungszweck zu prüfen. Sofern bezüglich der Produktwahl und Farbtonbedeutung und/oder des Beschichtungsbaus Beratungsbefehl besteht, wenden Sie sich bitte an den in diesem Konzept benannten Außenendienst.



Wichernstraße 6




Gymnastikhalle





Bodelschwingweg 5



Lazaruskirche

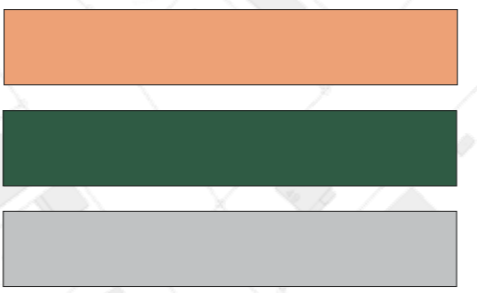

Fliednerweg 2-10

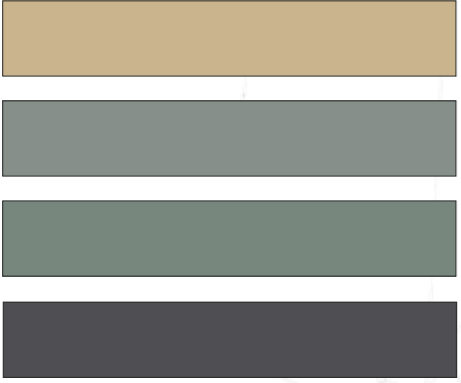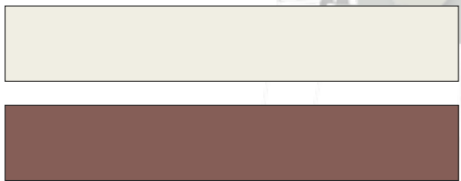

V18-1121

WOHNGEBIET „DORNBERG“
NIEDER-RAMSTADT
64367 MÜHLTAL

BESTAND

FARBANALYSE VOR ORT

PROZESS

Vor Erstellung des Farbkonzepts für das neue Wohngebiet wurde zunächst die Umgebung, der Naturbezug und die Farbigkeit vor Ort analysiert und teilweise abgemustert. Die vorhandenen Gebäude sind in gelblichen und rötlichen Erdtönen mittlerer Helligkeit gestrichen. Dunklere sowie kräftigere Farbtöne zeigen die verwendeten Natursteine im Sockelbereich - hier finden sich Grüngrau- und Anthrazittöne, sowie Rotbraun- und Ockernuancen. Die neueren Bauten am Fliednerplatz prägen Sandtöne mit Weiß- und Grau.

Auftraggeber:
Stiftung Nieder-Ramstädter Diakonie

Konzept: **16.11.2018**

Außendienst:
Philipp Burger | +49 173 3091338 | philipp.burger@caparol.de

Entwurf:
Dipl.-Designerin (FH) Martina Lehmann
+49 6154 71-70689 | martina.lehmann@daw.de
Dipl.-Designerin (FH) Petra Ruhнау
+49 6154 71-71143 | petra.ruhnau@daw.de

1. **Nutzung/Umberechte** | Sie sind berechtigt, das Farbkonzept/idee bei dem genannten Objekt im Folgenden zusammenfassend „Konzept“ genannt zur Umsetzung bei dem genannten Objekt unter der Bedingung zu nutzen, dass die Umsetzung unter Verwendung von Caparol-Produkten erfolgt. Eine darüber hinausgehende Nutzung bedarf unserer vorherigen Zustimmung. Verdriftungen der Konzeptidee müssen stets unter der Nennung „Entwurf“ erfolgen. Sämtliche Urheberrechte an dem Konzept-entwurf sind vorbehalten.

2. **Farblin/ Farbtöne** | Farbverbindlich sind die Farblinien, geringfügige Abweichungen zwischen dem Farbaudruck des Konzeptes und der Produktfarbigkeit sind drucktechnisch bedingt. Bitte beachten Sie zudem, dass die Farben in der Realität an der Fassade natürlich anders aussehen könnten. Sämtliche Urheberrechte an dem Konzept-entwurf sind vorbehalten.

3. **Technische Geeignetheit/Produktanforderungen** | Das Konzept beinhaltet künstlerische und/oder funktionale Vorgaben für die Objekt. Die Erstellung erfolgte ohne drucktechnische oder funktionale Überprüfungen. Die Abweichungen von den technischen Anforderungen des Herstellers sind zu berücksichtigen.

4. **Haftung** | Die Haftung für den Inhalt dieses Farbkonzeptes liegt bei dem Auftraggeber. Ein Farbkonzept ist ein Entwurf. Die Umsetzung erfolgt unter Berücksichtigung der jeweiligen örtlichen Gegebenheiten und der Qualität der verwendeten Materialien.

5. **Änderungen** | Änderungen an dem Farbkonzept sind nur nach schriftlicher Zustimmung des Auftraggebers möglich.

6. **Übertragung** | Die Rechte an diesem Farbkonzept sind nicht übertragbar.

7. **Verbreitung** | Die Verbreitung dieses Farbkonzeptes ist nur mit schriftlicher Genehmigung des Auftraggebers zulässig.

8. **Werbung** | Die Verwendung dieses Farbkonzeptes in Werbeanzeigen ist nur mit schriftlicher Genehmigung des Auftraggebers zulässig.

9. **Bezeichnung** | Die Bezeichnung dieses Farbkonzeptes ist nur mit schriftlicher Genehmigung des Auftraggebers zulässig.

10. **Abdruck** | Der Abdruck dieses Farbkonzeptes ist nur mit schriftlicher Genehmigung des Auftraggebers zulässig.

11. **Änderung** | Änderungen an dem Farbkonzept sind nur nach schriftlicher Zustimmung des Auftraggebers möglich.

12. **Übertragung** | Die Rechte an diesem Farbkonzept sind nicht übertragbar.

13. **Verbreitung** | Die Verbreitung dieses Farbkonzeptes ist nur mit schriftlicher Genehmigung des Auftraggebers zulässig.

14. **Werbung** | Die Verwendung dieses Farbkonzeptes in Werbeanzeigen ist nur mit schriftlicher Genehmigung des Auftraggebers zulässig.

15. **Bezeichnung** | Die Bezeichnung dieses Farbkonzeptes ist nur mit schriftlicher Genehmigung des Auftraggebers zulässig.

16. **Abdruck** | Der Abdruck dieses Farbkonzeptes ist nur mit schriftlicher Genehmigung des Auftraggebers zulässig.

17. **Änderung** | Änderungen an dem Farbkonzept sind nur nach schriftlicher Zustimmung des Auftraggebers möglich.

18. **Übertragung** | Die Rechte an diesem Farbkonzept sind nicht übertragbar.

19. **Verbreitung** | Die Verbreitung dieses Farbkonzeptes ist nur mit schriftlicher Genehmigung des Auftraggebers zulässig.

20. **Werbung** | Die Verwendung dieses Farbkonzeptes in Werbeanzeigen ist nur mit schriftlicher Genehmigung des Auftraggebers zulässig.



coloured by
FARBDESIGNSTUDIO



V18-1121

WOHNGEBIET „DORNBERG“
NIEDER-RAMSTADT
64367 MÜHLTAL

FARBKONZEPT

ZIELSETZUNG

Der Mensch und das Miteinander hat in diesem Wohnquartier einen hohen Stellenwert. Das spiegelt sich in der sensiblen Gebietsplanung mit Berücksichtigung der landschaftlichen Gegebenheiten und der Architektur wider. Die Bebauung variiert, verfügt aber gleichzeitig über verbindende, einheitliche Elemente, z.B. gleiche Geschosshöhen und Gründächer. Das Farbkonzept soll die Vielseitigkeit unterstreichen, aber auch vereinen. Ziel ist es, dem Wohngebiet einen individuellen Charakter zu verleihen, denn die Farbgebung prägt den optischen Eindruck und fördert so maßgeblich die Identität der Bewohner mit ihrer "neuen Heimat". Ein Farbkonzept ist gefragt, dass auf die Bedürfnisse der Menschen eingeht, der Lage gerecht wird und natürlich wirkt. Materialien, wie Stein, Glas und Holz sind zu integrieren. Eine warme, vertraute Farbstimmung ist gewünscht, mit der sich alle Bewohnergruppen identifizieren können. Es soll keine Oase mit sehr markanter oder weißer Farbigkeit entstehen, sondern eine Lösung, die farblich mit dem Ort in Verbindung steht.

Auftraggeber:
Stiftung Nieder-Ramstädter Diakonie

Konzept: **16.11.2018**

Außendienst:
Philipp Burger | +49 173 3091338 | philipp.burger@caparol.de
Entwurf:

Dipl.-Designerin (FH) Martina Lehmann
+49 6154 71-70689 | martina.lehmann@daw.de
Dipl.-Designerin (FH) Petra Ruhna
+49 6154 71-71143 | petra.ruhnau@daw.de

FARBDESIGNSTUDIO
Roßdörfer Straße 50 | 64372 Ober-Ramstadt
+49 6154 71-71144 | farbdesignstudio@daw.de

1. **Nutzung/Urheberrechte** | Sie sind berechtigt, das Farbkonzept/die Farbkonzepte (im Folgenden zusammenfassend „Konzept“ genannt) zur Umsetzung bei dem genannten Objekt unter der Bedingung zu nutzen, dass die Umsetzung unter Verwendung von Caparol-Produkten erfolgt. Eine darüber hinausgehende Nutzung bedarf unserer vorherigen Zustimmung. Veröffentlichungen des Konzeptes müssen stets unter der Nennung „Entwurf Farbgestaltung FarbDesignStudio“ erfolgen. Sämtliche Urheberrechte an dem Konzept bleiben im Übrigen vorbehalten.
2. **Farbton/Farbtöne** | Farbverbindlich sind die Farbtontafeln. Geringfügige Abweichungen zwischen dem Farbaudruck des Konzeptes und der Produktfarbtöne sind drucktechnisch bedingt. Bitte beachten Sie zudem, dass die Farben in der Realität an der Fassade bedingt durch die Anordnungen und Bedingungen des Objekts aus technischer Sicht, insbesondere bei unterschiedlichen Umgebungsbedingungen, im Innenraum durch künstliche Beleuchtung verändert erscheinen. Wir empfehlen daher das Anlegen einer Musterfläche.
3. **Technische Geeignetheit/Produktanforderungen** | Das Konzept beinhaltet künstlerische und/oder funktionale Anforderungen für die Umsetzung des Projekts. Die Erstellung erfolgt ohne drucktechnische oder funktionale Gewährleistung. Die Einhaltung der technischen Anforderungen ist dem Auftraggeber anzuempfehlen. Wir empfehlen daher das Anlegen einer Musterfläche.
Zugleich der Beschaffenheit der zu beschichtenden Flächen und eventuell notwendiger Vorbehandlungen des Untergrundes. Im Konzept genannte Produkte sind erst nach auf Ihre konkrete Geeignetheit für den vorgesehenen Verwendungszweck zu prüfen. Sofern bezüglich der Produktwahl und Farbverbindlichkeit und/oder des Beschichtungsaufbaus Beratungsbedarf besteht, wenden Sie sich bitte an den in diesem Konzept benannten Außenendienst.

BITTE BEACHTEN:

Die farbige Darstellung der Gebäude ist beispielhaft. Farboptionen für die jeweiligen Bereiche sind auf den Seiten 5 - 8 gelistet, sie gelten verbindlich. Alle Gebäude erhalten Gründächer.



V18-1121

WOHNGEBIET „DORNBERG“
NIEDER-RAMSTADT
64367 MÜHLTAL

FARBKONZEPT

ÜBERSICHTSPLAN

ohne kolorierter Bestandsgebäude

BEREICHE / FARBWAHL

Vier verschiedene Farbbereiche sind anhand von Architektur und Bauabschnitt definiert worden, für die jeweils eine spezifische Farbpalette ausgesucht wurde. Trotz der Differenzierung bestehen farbübergreifende Verbindlichkeiten. Allgemein dominieren warme, erdige Farbnuancen, graue und grünliche Farbtöne, wie in der nebenstehenden Darstellung beispielhaft visualisiert. Die ausgewählten Farben fügen sich angenehm in das Landschafts- und Ortsbild, wirken natürlich und prägen das Wohngebiet ruhig und sympathisch.

Auftraggeber:
Stiftung Nieder-Ramstädter Diakonie

Konzept: 16.11.2018

Außendienst:
Philipp Burger | +49 173 3091338 | philipp.burger@caparol.de

Entwurf:
Dipl.-Designerin (FH) Martina Lehmann
+49 6154 71-70689 | martina.lehmann@daw.de
Dipl.-Designerin (FH) Petra Ruhнау
+49 6154 71-71143 | petra.ruhnau@daw.de

FARBDESIGNSTUDIO
Roßdörfer Straße 50 | 64372 Ober-Ramstadt
+49 6154 71-71144 | farbdesignstudio@daw.de

1. **Nutzung/Urheberrechte** | Sie sind berechtigt, das Farbkonzept/die Farbkonzepte (im Folgenden zusammenfassend „Konzept“ genannt) zur Umsetzung bei dem genannten Objekt unter der Bedingung zu nutzen, dass die Umsetzung unter Verwendung von Caparol-Produkten erfolgt. Eine darüber hinausgehende Nutzung bedarf unserer vorherigen Zustimmung. Veröffentlichungen des Konzeptes müssen stets unter der Nennung „Entwurf Farbgestaltung FarbDesignStudio“ erfolgen. Sämtliche Urheberrechte an dem Konzept bleiben im Übrigen vorbehalten.
2. **Farbton/Farbtöne** | Farbverbindlich sind die Farbtontabellen. Geringfügige Abweichungen zwischen dem Farbaudruck des Konzeptes und der Produktfarbtöne sind drucktechnisch bedingt. Bitte beachten Sie zudem, dass die Farben in der Realität an der Fassade bedingt durch die Anordnungen und Bedingungen des Objekts aus technischer Sicht, insbesondere bei natürlichem Licht, im Inneren durch künstliche Beleuchtung verändert erscheinen. Wir empfehlen daher das Anlegen einer Musterfläche.
3. **Technische Geeignetheit/Produktanforderungen** | Das Konzept beinhaltet künstlerische und/oder funktionale Anforderungen. Die Erstellung erfolgte ohne drucktechnische oder funktionale Vorüberlegungen für das Objekt. Die Erstellung erfolgte ohne Berücksichtigung der Anforderungen und Bedingungen des Objekts aus technischer Sicht, insbesondere bei natürlichem Licht, im Inneren durch künstliche Beleuchtung verändert erscheinen. Wir empfehlen daher das Anlegen einer Musterfläche.
Zugleich der Beschaffenheit der zu beschreibenden Flächen und eventuell notwendiger Vorbereitungen des Untergrundes. Im Konzept genannte Produkte sind erst nach auf Ihre konkrete Geeignetheit für den vorgesehenen Verwendungszweck zu prüfen. Sofern bezüglich der Produktwahl und Farbverbindlichkeit und/oder des Beschichtungsaufbaus Beratungsbedarf besteht, wenden Sie sich bitte an den in diesem Konzept benannten Außenendienst.

BITTE BEACHTEN:

Die farbige Darstellung der Gebäude ist beispielhaft. Farboptionen für die jeweiligen Bereiche sind auf den Seiten 5 - 8 gelistet, sie gelten verbindlich. Alle Gebäude erhalten Gründächer.



coloured by
FARBDESIGNSTUDIO



V18-1121

WOHNGEBIET „DORNBERG“
NIEDER-RAMSTADT
64367 MÜHLTAL

FARBKONZEPT

ÜBERSICHTSPLAN

mit kolorierter Bestandsgebäude

BEREICHE / FARBWAHL

Vier verschiedene Farbbereiche sind anhand von Architektur und Bauabschnitt definiert worden, für die jeweils eine spezifische Farbpalette ausgesucht wurde. Trotz der Differenzierung bestehen farbübergreifende Verbindlichkeiten. Allgemein dominieren warme, erdige Farbnuancen, graue und grünliche Farbtöne, wie in der nebenstehenden Darstellung beispielhaft visualisiert. Die ausgewählten Farben fügen sich angenehm in das Landschafts- und Ortsbild, wirken natürlich und prägen das Wohngebiet ruhig und sympathisch.

Auftraggeber:
Stiftung Nieder-Ramstädter Diakonie

Konzept: 16.11.2018

Außendienst:
Philipp Burger | +49 173 3091338 | philipp.burger@caparol.de

Entwurf:
Dipl.-Designerin (FH) Martina Lehmann
+49 6154 71-70689 | martina.lehmann@daw.de
Dipl.-Designerin (FH) Petra Ruhнау
+49 6154 71-71143 | petra.ruhnau@daw.de


FARBDESIGNSTUDIO
Roßdörfer Straße 50 | 64372 Ober-Ramstadt
+49 6154 71-71144 | farbdesignstudio@daw.de

1. **Nutzung/Urheberrechte** | Sie sind berechtigt, das Farbkonzept/die Farbkonzepte (im Folgenden zusammenfassend „Konzept“ genannt) zur Umsetzung bei dem genannten Objekt unter der Bedingung zu nutzen, dass die Umsetzung unter Verwendung von Caparol-Produkten erfolgt. Eine darüber hinausgehende Nutzung bedarf unserer vorherigen Zustimmung. Verdrängungen des Konzeptes müssen stets unter der Nennung „Entwurf“ erfolgen. Sämtliche Urheberrechte an dem Konzept bleiben im Übrigen vorbehalten.


2. **Farbton/Farböne** | Farbverbindlich sind die Farbtongarten. Geringfügige Abweichungen zwischen dem Farbaudruck des Konzeptes und der Produktfarbgebung sind drucktechnisch bedingt. Bitte beachten Sie zudem, dass die Farben in der Realität an der Fassade natürlich um einiges heller bzw. im Innenraum durch künstliche Beleuchtung verändert erscheinen. Wir empfehlen daher das Anlegen einer Musterfläche.

3. **Technische Geeignetheit/Produktselektionen** | Das Konzept beinhaltet künstlerische und/oder funktionsorientierte Vorschläge für das Objekt. Die Erstellung erfolgt daher ohne Berücksichtigung der Anforderungen und Bedingungen des Objekts aus technischer Sicht, insbesondere bezüglich der Beschaffenheit der zu beschichtenden Flächen und eventuell notwendiger Vorbehandlungen des Untergrundes. Im Konzept genannte Produkte sind erst nach auf Ihre konkrete Geeignetheit für den vorgesehenen Verwendungszweck zu prüfen. Sofern bezüglich der Produktwahl und Farbverbindlichkeit und/oder des Beschichtungsaufbaus Beratungsbedarf besteht, wenden Sie sich bitte an den in diesem Konzept benannten Außenendienst.

BEREICH FDS-01 | AUSWAHL FASSADENFARBEN

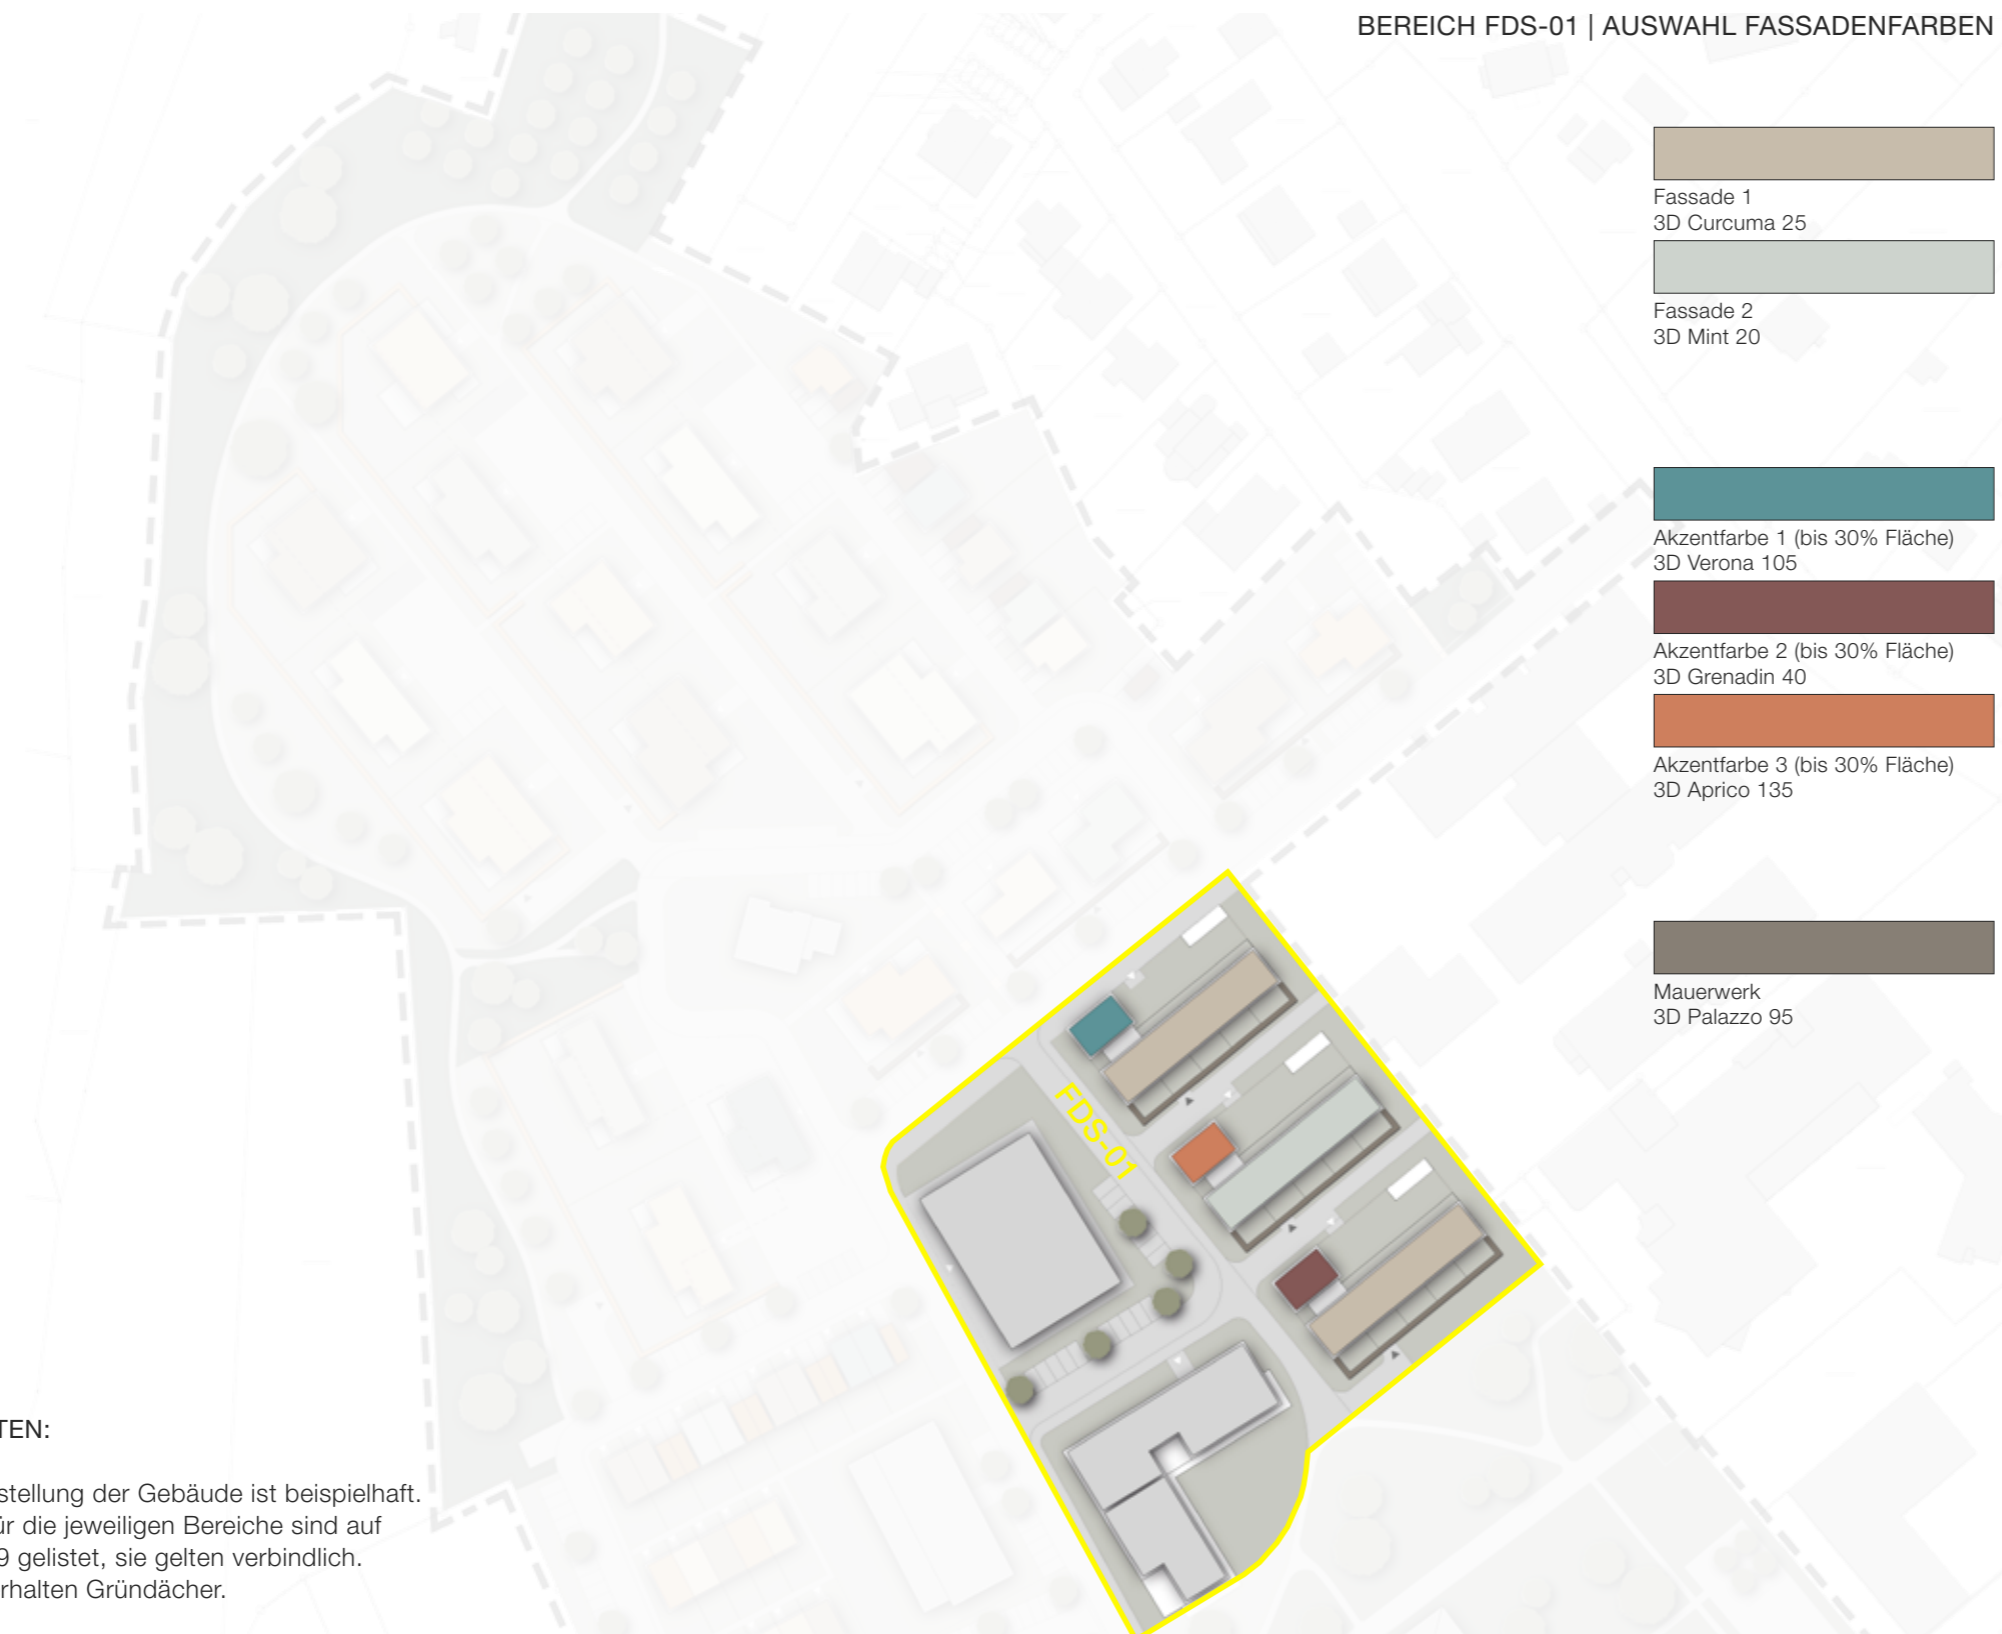

Fassade 1
3D Curcuma 25

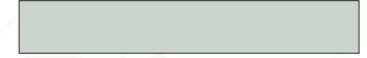

Fassade 2
3D Mint 20



Akzentfarbe 1 (bis 30% Fläche)
3D Verona 105



Akzentfarbe 2 (bis 30% Fläche)
3D Grenadin 40



Akzentfarbe 3 (bis 30% Fläche)
3D Aprico 135



Mauerwerk
3D Palazzo 95

BITTE BEACHTEN:

Die farbige Darstellung der Gebäude ist beispielhaft. Farboptionen für die jeweiligen Bereiche sind auf den Seiten 6 - 9 gelistet, sie gelten verbindlich. Alle Gebäude erhalten Gründächer.

FARB-/MATERIALAUSWAHL FÜR GESAMTES WOHNGEBIET:




Fenster, Türen und Lackflächen 1
RAL - 9016 Verkehrsweiß



Fenster, Türen und Lackflächen 2
DB 704



Fenster, Türen und Lackflächen 3
RAL - 7039 Quarzgrau

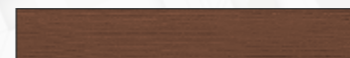


Fenster und Türen 4
Holzlasur Nussbaum



Sockel 1 *
3D Jura 30




Sockel 2 *
3D Jura 20

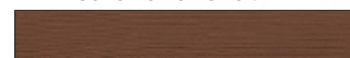


Fassadenteilbereiche Akzent 1
Holzlasur Nussbaum



Fassadenteilbereiche Akzent 2
Holzlasur GreyWood Forest 02

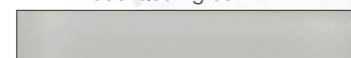

Fassadenteilbereiche Akzent 3
Glas satiniert Natur

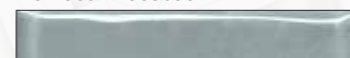

Fassadenteilbereiche Akzent 4
Glas satiniert Blaugrau



Fassadenteilbereiche Akzent 5
Glas satiniert Hellgrün



Regenrinnen verzinkt
oder RAL - 9006 Weißaluminium

Hinweis Farbtöne: Bitte beachten Sie, dass technisch bedingt (Anzeige Display/Qualität des Ausdrucks) Abweichungen von den Original-Farbtönen auftreten können. Farbverbindlich sind die Farbtongarten. Wir empfehlen in jedem Fall das Anlegen einer Musterfläche. Sämtliche Urheberrechte vorbehalten.

* zu Fassadenfarbtönen mit Hellbezugswert kleiner oder gleich 35 empfiehlt sich 3D Jura 20

coloured by
FARBDESIGNSTUDIO



V18-1121

WOHNGEBIET „DORNBERG“
NIEDER-RAMSTADT
64367 MÜHLTAL

FARBKONZEPT

BEREICH FDS-01

FARBEMPFEHLUNG

Um ein lebendiges und ausgewogenes Erscheinungsbild des Quartiers zu erreichen, ist der Einsatz möglichst vieler unterschiedlicher Farbtöne aus der Farbauswahl erforderlich.

Auftraggeber:
Stiftung Nieder-Ramstädter Diakonie

Konzept: 16.11.2018

Außenendienst:
Philipp Burger | +49 173 3091338 | philipp.burger@caparol.de

Entwurf:
Dipl.-Designerin (FH) Martina Lehmann
+49 6154 71-70689 | martina.lehmann@daw.de
Dipl.-Designerin (FH) Petra Ruhнау
+49 6154 71-71143 | petra.ruhnau@daw.de


FARBDESIGNSTUDIO
Roßdörfer Straße 50 | 64372 Ober-Ramstadt
+49 6154 71-71144 | farbdesignstudio@daw.de

1. **Nutzung/Urheberrechte** | Sie sind berechtigt, das Farbkonzept/die Farbpalette (im Folgenden zusammenfassend „Konzept“ genannt) zur Umsetzung bei dem genannten Objekt unter der Bedingung zu nutzen, dass die Umsetzung unter Verwendung von Caparol-Produkten erfolgt. Eine darüber hinausgehende Nutzung bedarf unserer vorherigen Zustimmung. Verdrängungen des Konzeptes müssen stets unter der Nennung „Entwurf“ erfolgen. Sämtliche Urheberrechte an dem Konzept bleiben im Übrigen vorbehalten.

2. **Farbton/Farböne** | Farbverbindlich sind die Farbtongarten. Geringfügige Abweichungen zwischen dem Farbausdruck des Konzeptes und der Produktfarbe sind drucktechnisch bedingt. Bitte beachten Sie zudem, dass die Farben in der Realität an der Fassade natürlich um einiges heller bzw. im Innenraum durch künstliche Beleuchtung verändert erscheinen. Wir empfehlen daher das Anlegen einer Musterfläche.

3. **Technische Geeignetheit/Produktselektionen** | Das Konzept beinhaltet künstlerische und/oder funktionsorientierte Vorschläge für das Objekt. Die Erstellung erfolgte ohne Berücksichtigung der Anforderungen und Bedingungen des Objekts aus technischer Sicht, insbesondere bezüglich der Beschaffenheit der zu beschichtenden Flächen und eventuell notwendiger Vorbehandlungen des Untergrundes. Im Konzept genannte Produkte sind erst nach auf Ihre konkrete Geeignetheit für den vorgesehenen Verwendungszweck zu prüfen. Sofern bezüglich der Produktwahl und Farbverbindlichkeit und/oder des Beschichtungsaufbaus Beratungsbedarf besteht, wenden Sie sich bitte an den in diesem Konzept benannten Außendienst.

BEREICH FDS-02 | AUSWAHL FASSADENFARBEN

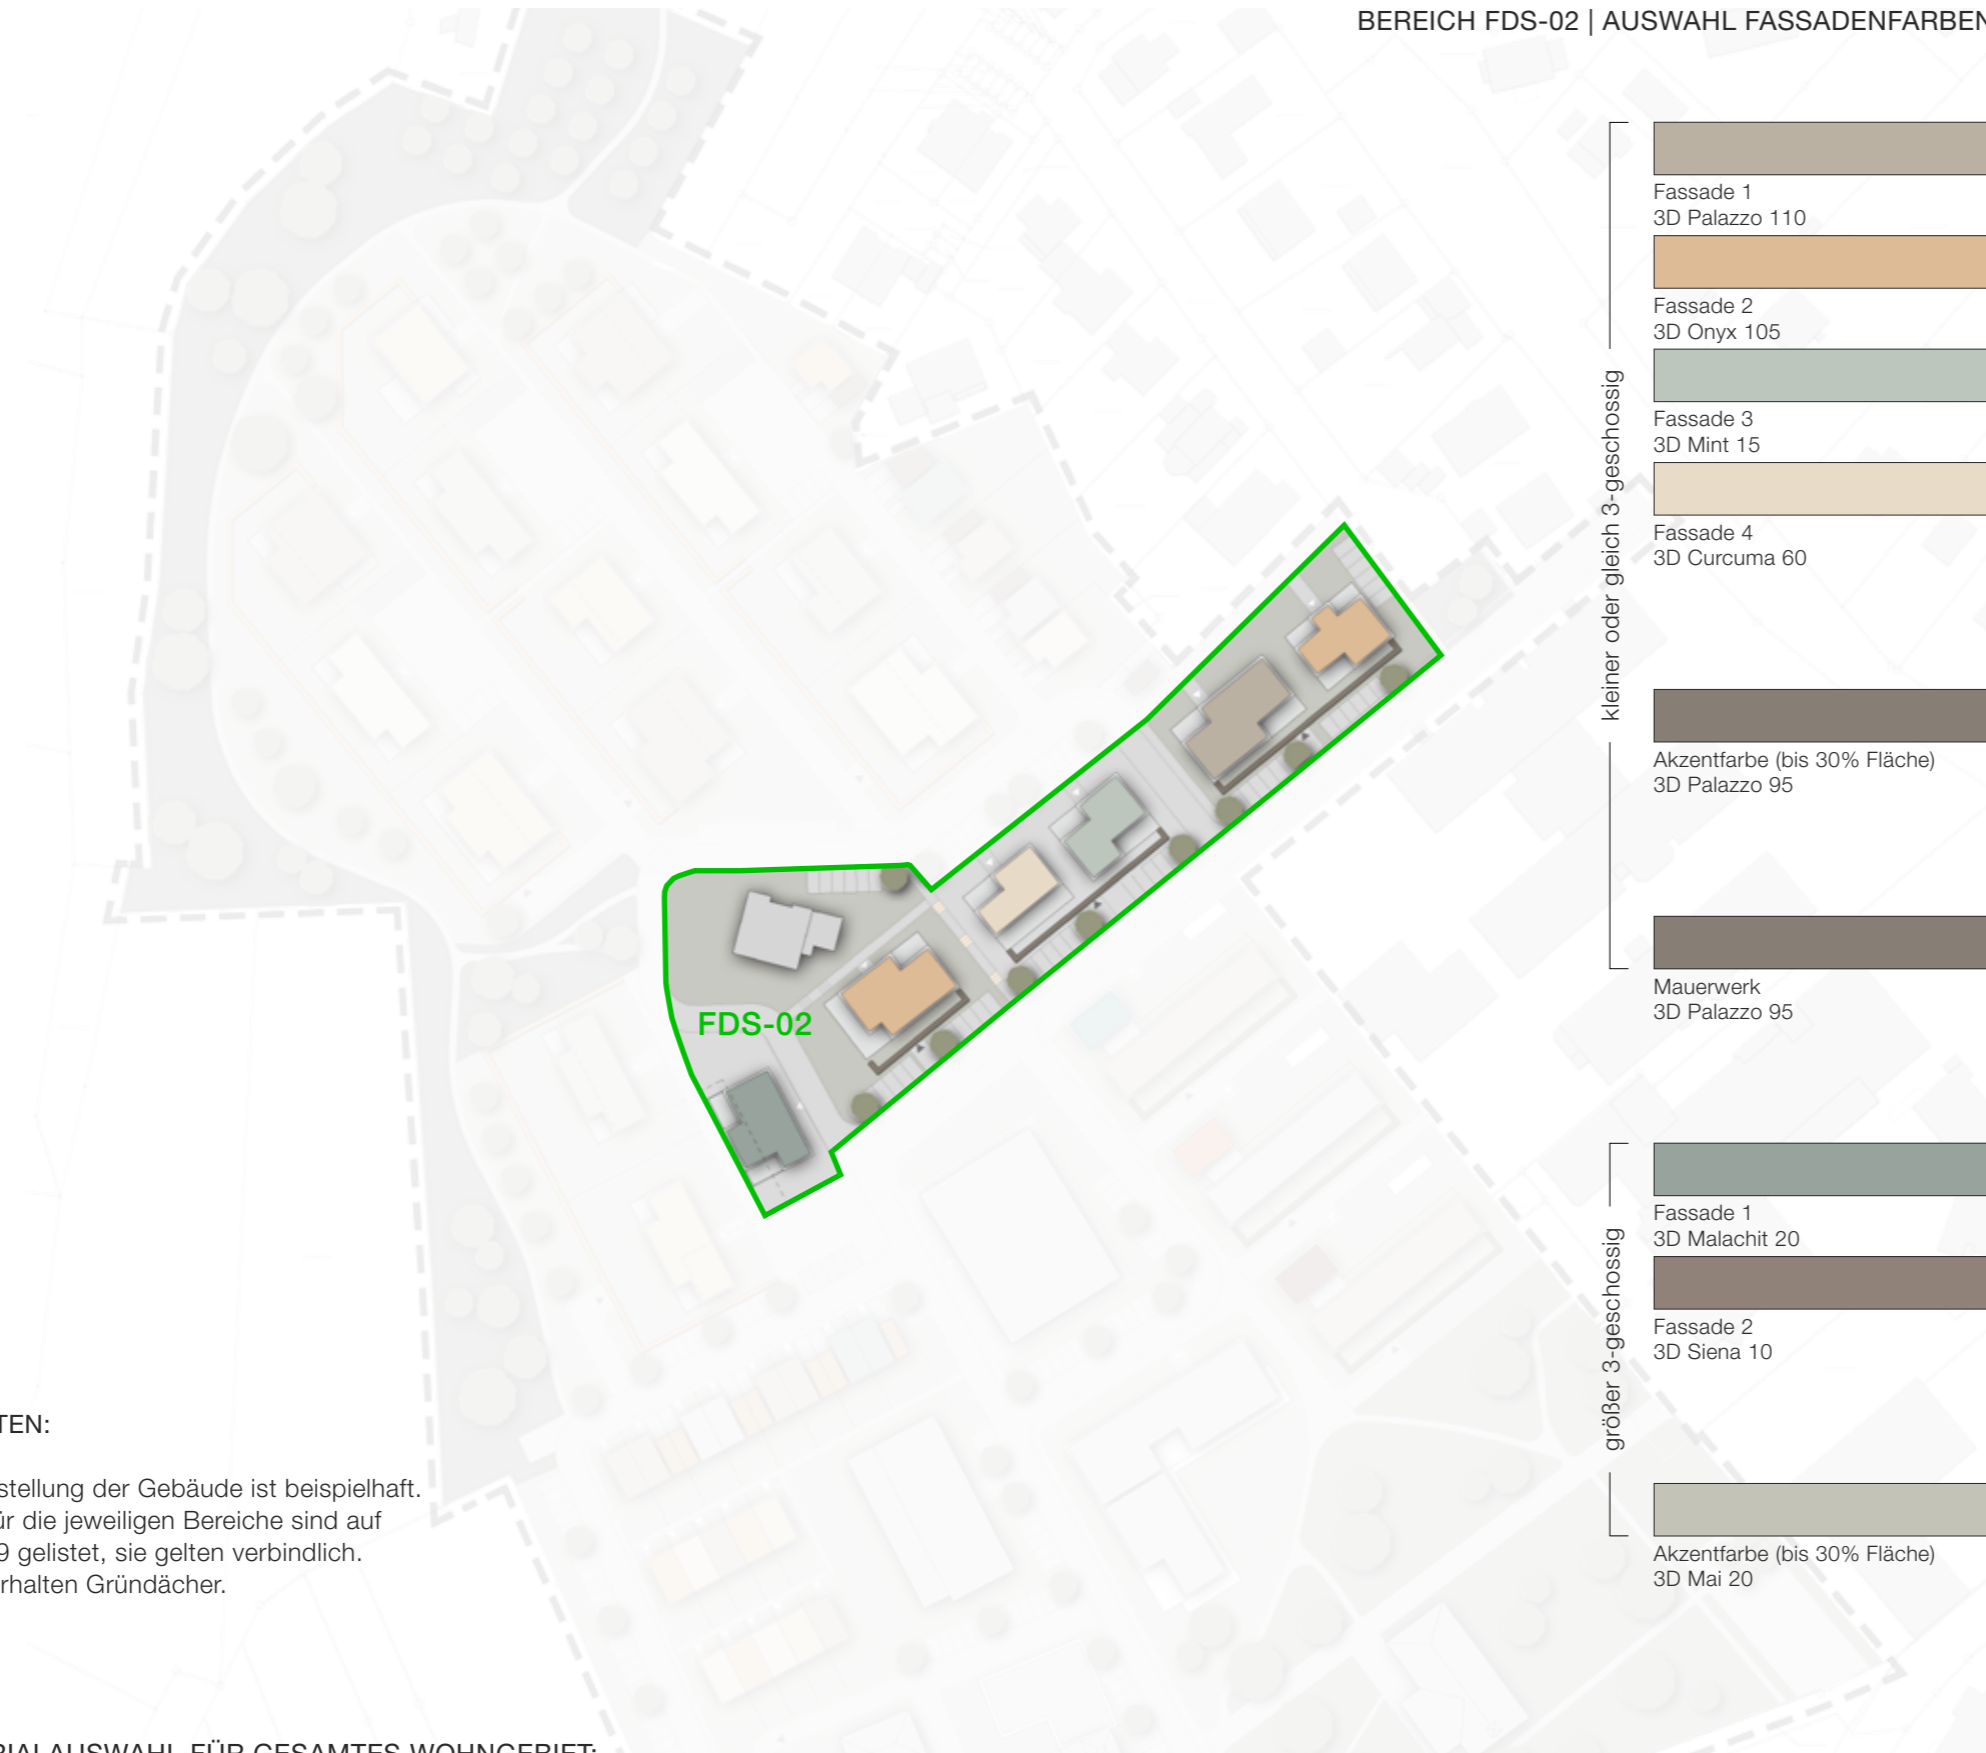

- kleiner oder gleich 3-geschossig**
- Fassade 1
3D Palazzo 110
- Fassade 2
3D Onyx 105
- Fassade 3
3D Mint 15
- Fassade 4
3D Curcuma 60
- Akzentfarbe (bis 30% Fläche)
3D Palazzo 95
- Mauerwerk
3D Palazzo 95
- größer 3-geschossig**
- Fassade 1
3D Malachit 20
- Fassade 2
3D Siena 10
- Akzentfarbe (bis 30% Fläche)
3D Mai 20

BITTE BEACHTEN:

Die farbige Darstellung der Gebäude ist beispielhaft. Farboptionen für die jeweiligen Bereiche sind auf den Seiten 6 - 9 gelistet, sie gelten verbindlich. Alle Gebäude erhalten Gründächer.

FARB-/MATERIALAUSWAHL FÜR GESAMTES WOHNGEBIET:

Fenster, Türen und Lackflächen 1 RAL - 9016 Verkehrsweiß	Fenster, Türen und Lackflächen 2 DB 704	Fenster, Türen und Lackflächen 3 RAL - 7039 Quarzgrau	Fenster und Türen 4 Holzlasur Nussbaum	Sockel 1 * 3D Jura 30	Sockel 2 * 3D Jura 20
Fassadenteilbereiche Akzent 1 Holzlasur Nussbaum	Fassadenteilbereiche Akzent 2 Holzlasur GreyWood Forest 02	Fassadenteilbereiche Akzent 3 Glas satiniert Natur	Fassadenteilbereiche Akzent 4 Glas satiniert Blaugrau	Fassadenteilbereiche Akzent 5 Glas satiniert Hellgrün	Regenrinnen verzinkt oder RAL - 9006 Weißaluminium

Hinweis Farbtöne: Bitte beachten Sie, dass technisch bedingt (Anzeige Display/Qualität des Ausdrucks) Abweichungen von den Original-Farbtönen auftreten können. Farbverbindlich sind die Farbtongarten. Wir empfehlen in jedem Fall das Anlegen einer Musterfläche. Sämtliche Urheberrechte vorbehalten.

* zu Fassadenfarbtönen mit Hellbezugswert kleiner oder gleich 35 empfiehlt sich 3D Jura 20

coloured by
FARBDESIGNSTUDIO



V18-1121

WOHNGEBIET „DORNBERG“
NIEDER-RAMSTADT
64367 MÜHLTAL

FARBKONZEPT

BEREICH FDS-02

FARBEMPFEHLUNG

Um ein lebendiges und ausgewogenes Erscheinungsbild des Quartiers zu erreichen, ist der Einsatz möglichst vieler unterschiedlicher Farbtöne aus der Farbauswahl erforderlich.

Auftraggeber:

Stiftung Nieder-Ramstädter Diakonie

Konzept: 16.11.2018

Außendienst:

Philipp Burger | +49 173 3091338 | philipp.burger@caparol.de

Entwurf:

Dipl.-Designerin (FH) Martina Lehmann

+49 6154 71-70689 | martina.lehmann@daw.de

Dipl.-Designerin (FH) Petra Ruhнау

+49 6154 71-71143 | petra.ruhnau@daw.de


FARBDESIGNSTUDIO

Roßdörfer Straße 50 | 64372 Ober-Ramstadt

+49 6154 71-71144 | farbdesignstudio@daw.de

1. **Nutzung/Urheberrechte** | Sie sind berechtigt, das Farbkonzept/die Farbkonzepte (im Folgenden zusammenfassend „Konzept“ genannt) zur Umsetzung bei dem genannten Objekt unter der Bedingung zu nutzen, dass die Umsetzung unter Verwendung von Caparol-Produkten erfolgt. Eine darüber hinausgehende Nutzung bedarf unserer vorherigen Zustimmung. Verdrängungen des Konzeptes müssen stets unter der Nennung „Entwurf“ erfolgen. Sämtliche Urheberrechte an dem Konzept...

BEREICH FDS-03 | AUSWAHL FASSADENFARBEN

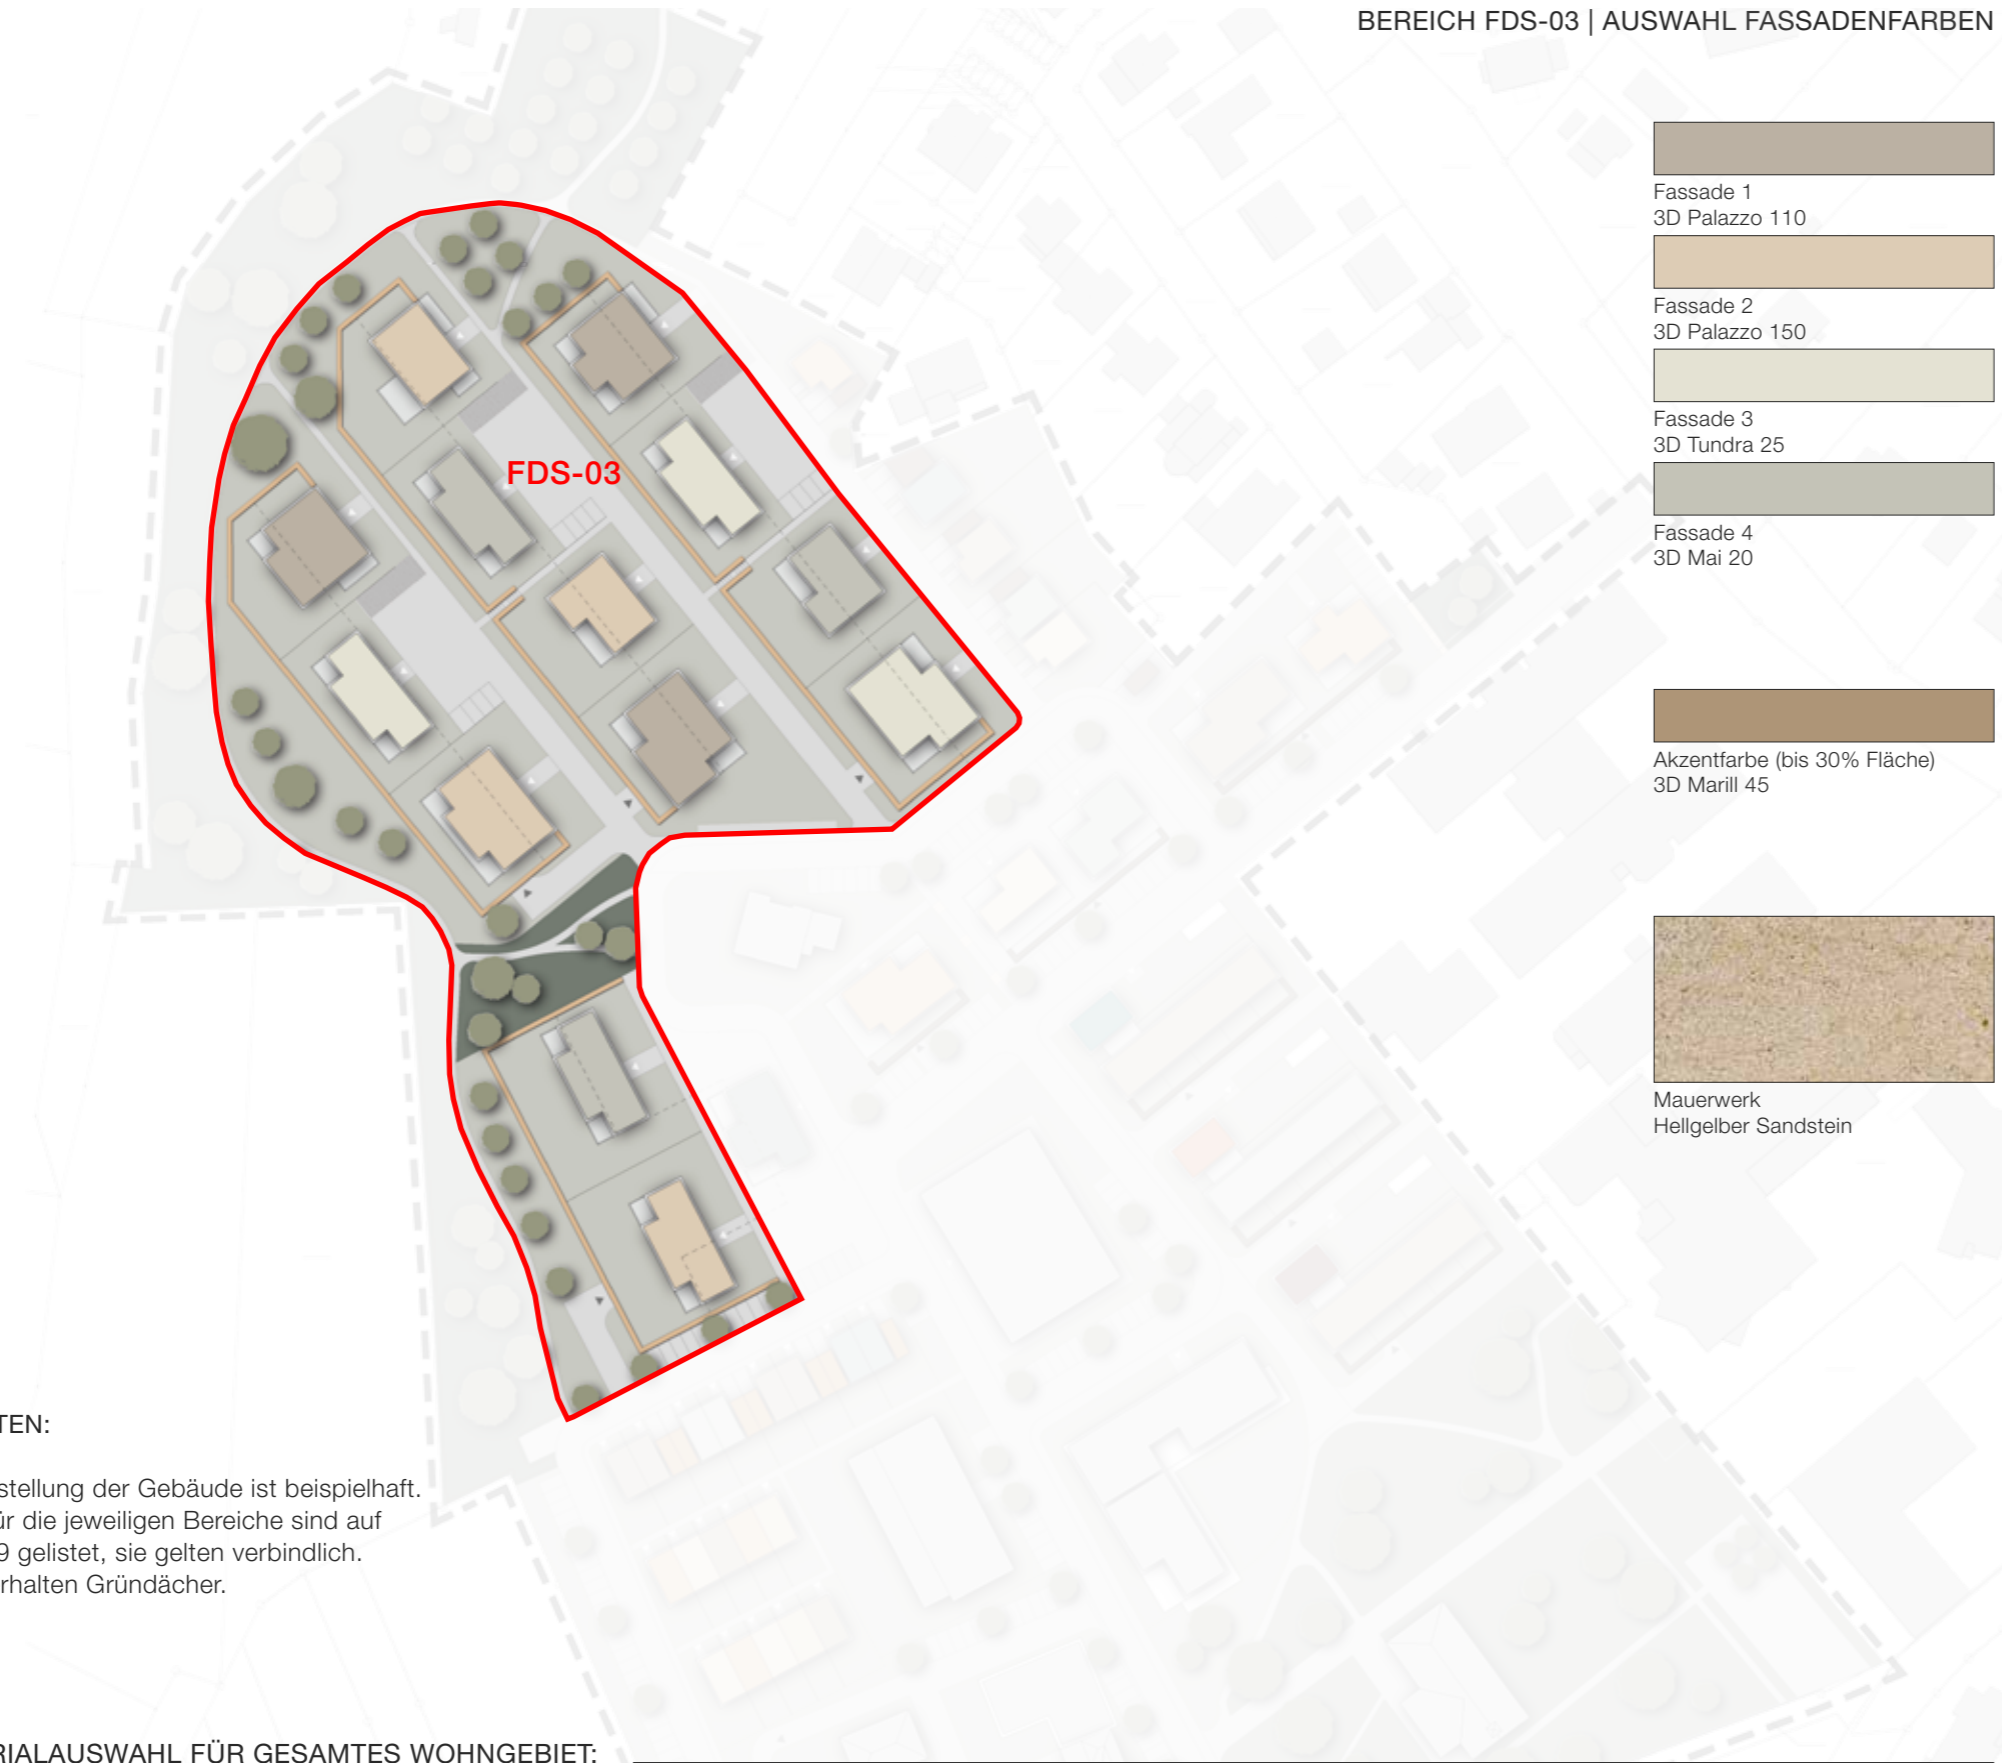

Fassade 1
3D Palazzo 110



Fassade 2
3D Palazzo 150



Fassade 3
3D Tundra 25



Fassade 4
3D Mai 20



Akzentfarbe (bis 30% Fläche)
3D Marill 45



Mauerwerk
Hellgelber Sandstein

BITTE BEACHTEN:

Die farbige Darstellung der Gebäude ist beispielhaft. Farboptionen für die jeweiligen Bereiche sind auf den Seiten 6 - 9 gelistet, sie gelten verbindlich. Alle Gebäude erhalten Gründächer.

FARB-/MATERIALAUSWAHL FÜR GESAMTES WOHNGEBIET:

Fenster, Türen und Lackflächen 1 RAL - 9016 Verkehrsweiß	Fenster, Türen und Lackflächen 2 DB 704	Fenster, Türen und Lackflächen 3 RAL - 7039 Quarzgrau	Fenster und Türen 4 Holzlasur Nussbaum	Sockel 1 * 3D Jura 30	Sockel 2 * 3D Jura 20
Fassadenteilbereiche Akzent 1 Holzlasur Nussbaum	Fassadenteilbereiche Akzent 2 Holzlasur GreyWood Forest 02	Fassadenteilbereiche Akzent 3 Glas satiniert Natur	Fassadenteilbereiche Akzent 4 Glas satiniert Blaugrau	Fassadenteilbereiche Akzent 5 Glas satiniert Hellgrün	Regenrinnen verzinkt oder RAL - 9006 Weißaluminium

Hinweis Farbtöne: Bitte beachten Sie, dass technisch bedingt (Anzeige Display/Qualität des Ausdrucks) Abweichungen von den Original-Farbtönen auftreten können. Farbverbindlich sind die Farbtönenkarten. Wir empfehlen in jedem Fall das Anlegen einer Musterfläche. Sämtliche Urheberrechte vorbehalten.

* zu Fassadenfarbtönen mit Hellbezugswert kleiner oder gleich 35 empfiehlt sich 3D Jura 20

V18-1121

WOHNGEBIET „DORNBERG“
NIEDER-RAMSTADT
64367 MÜHLTAL

FARBKONZEPT

BEREICH FDS-03

FARBEMPFEHLUNG

Um ein lebendiges und ausgewogenes Erscheinungsbild des Quartiers zu erreichen, ist der Einsatz möglichst vieler unterschiedlicher Farbtöne aus der Farbauswahl erforderlich.

Auftraggeber:
Stiftung Nieder-Ramstädter Diakonie

Konzept: 16.11.2018

Außendienst:
Philipp Burger | +49 173 3091338 | philipp.burger@caparol.de

Entwurf:
Dipl.-Designerin (FH) Martina Lehmann
+49 6154 71-70689 | martina.lehmann@daw.de
Dipl.-Designerin (FH) Petra Ruhнау
+49 6154 71-71143 | petra.ruhnau@daw.de



FARBDESIGNSTUDIO
Roßdörfer Straße 50 | 64372 Ober-Ramstadt
+49 6154 71-71144 | farbdesignstudio@daw.de

V18-1121

WOHNGEBIET „DORNBERG“
NIEDER-RAMSTADT
64367 MÜHLTAL

FARBKONZEPT

BEREICH FDS-04

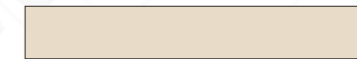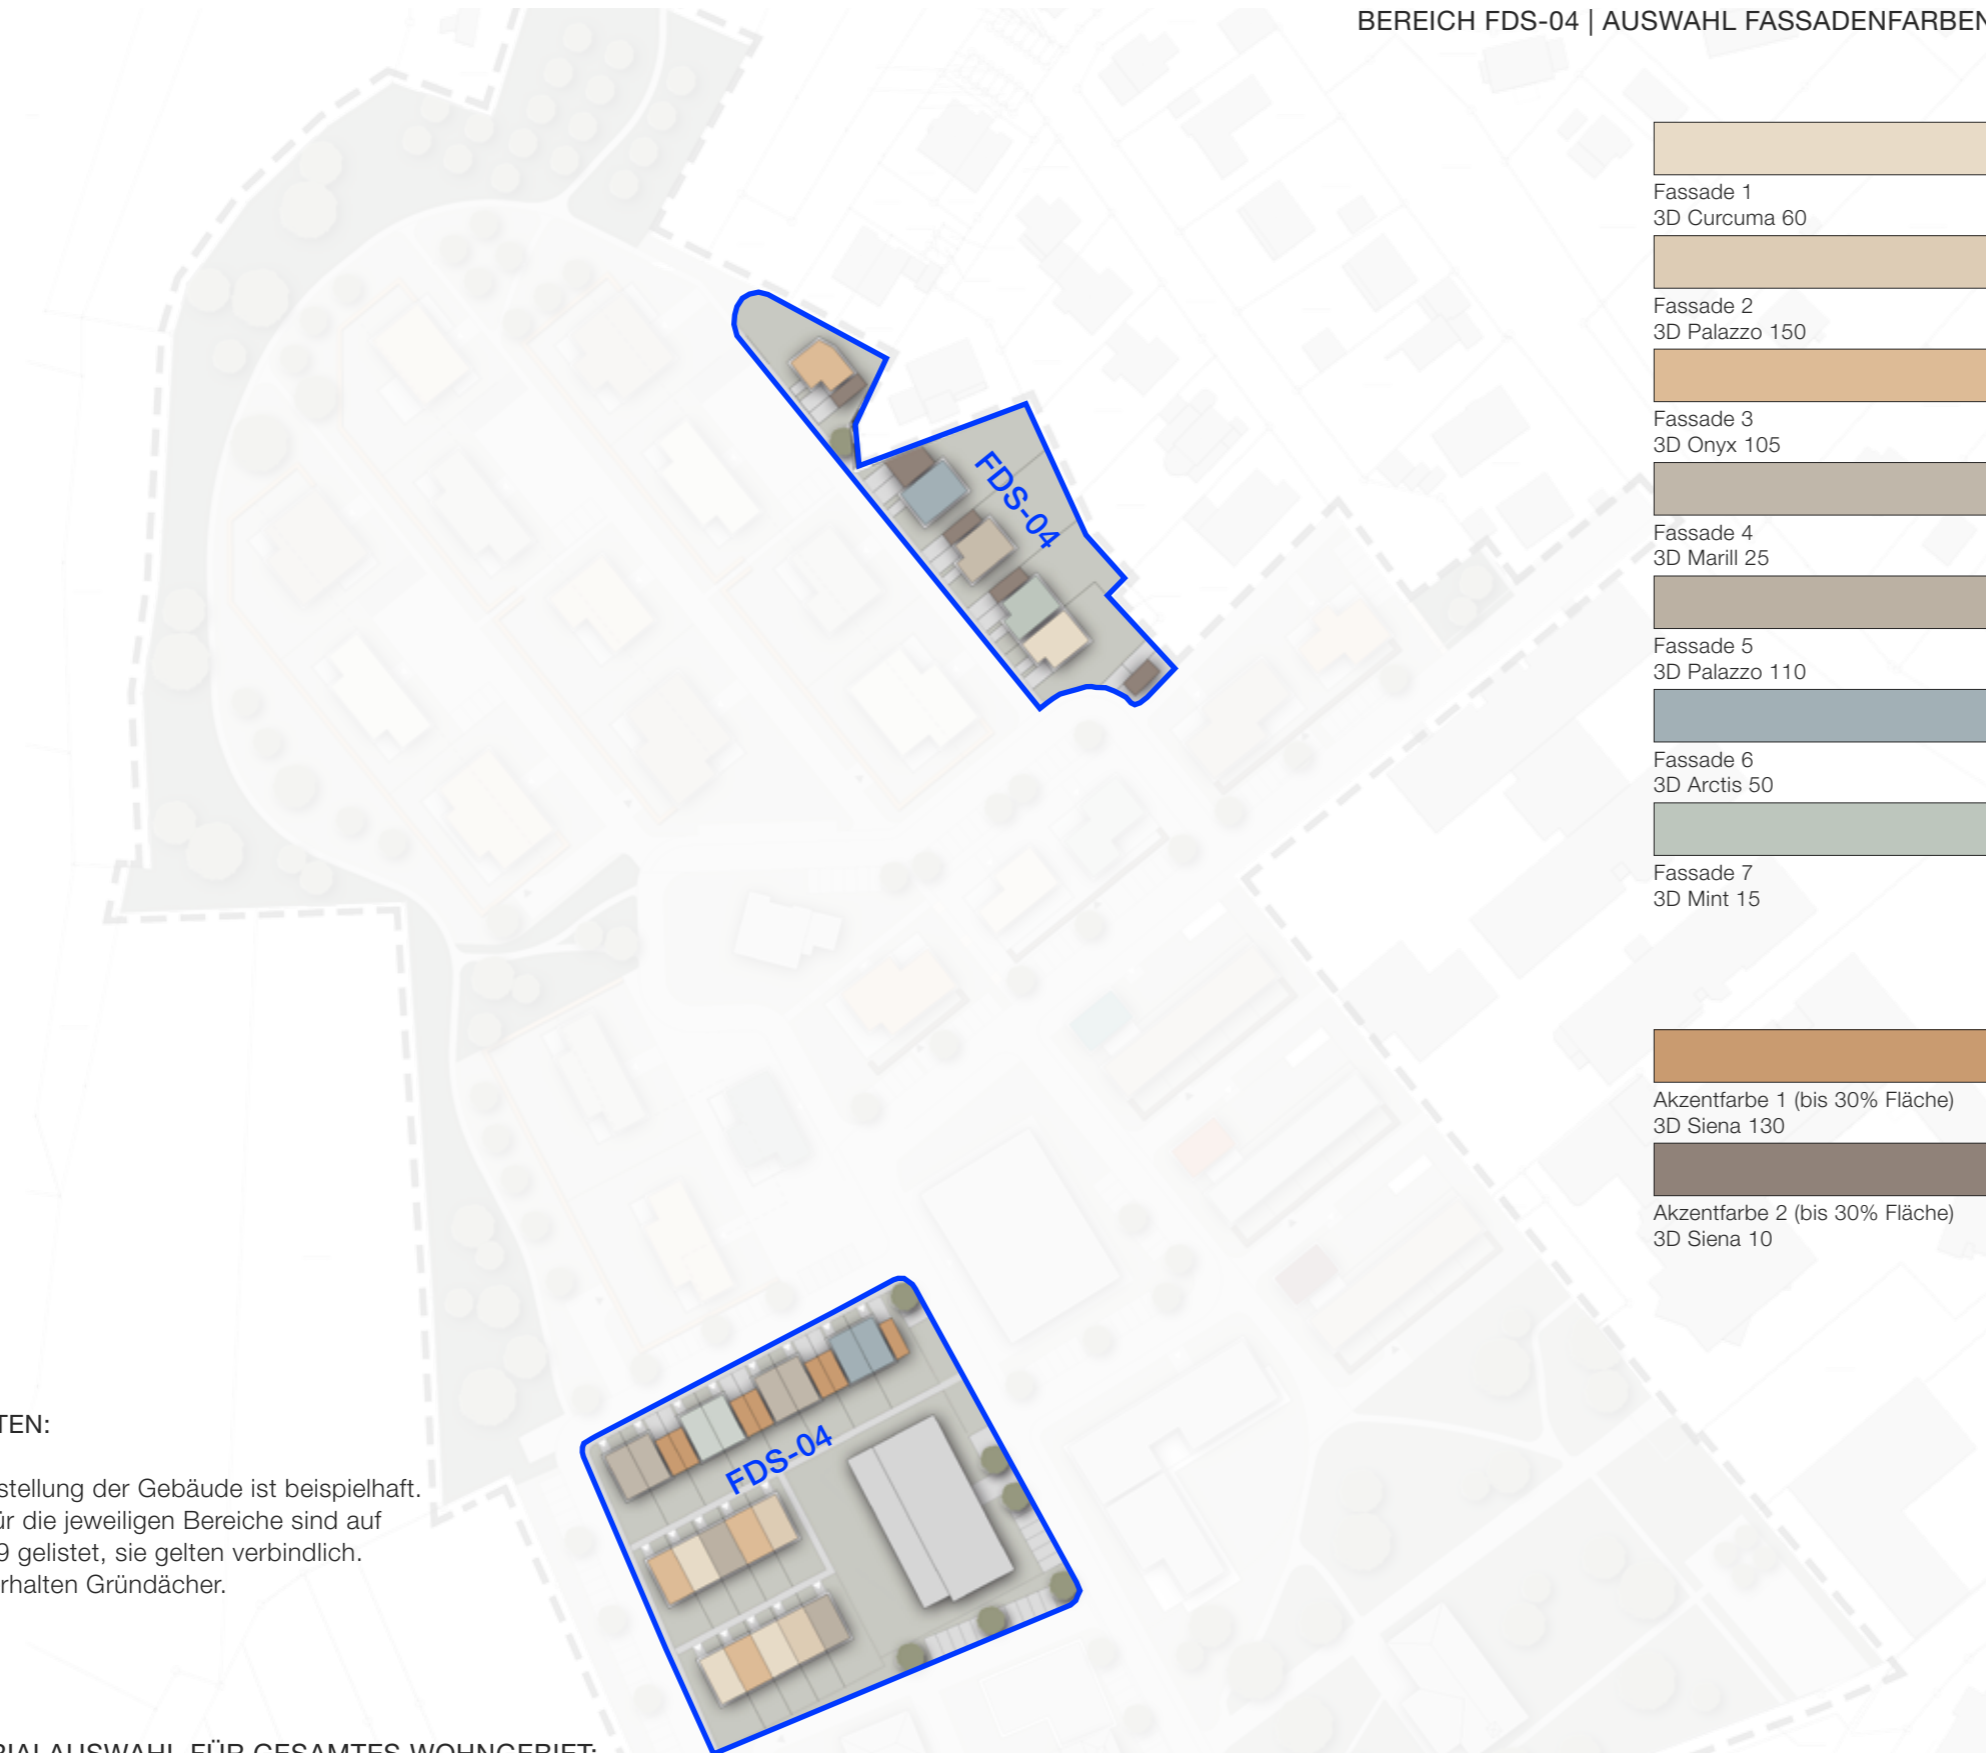

Fassade 1
3D Curcuma 60



Fassade 2
3D Palazzo 150



Fassade 3
3D Onyx 105



Fassade 4
3D Marill 25



Fassade 5
3D Palazzo 110



Fassade 6
3D Arctis 50



Fassade 7
3D Mint 15



Akzentfarbe 1 (bis 30% Fläche)
3D Siena 130



Akzentfarbe 2 (bis 30% Fläche)
3D Siena 10

BITTE BEACHTEN:

Die farbige Darstellung der Gebäude ist beispielhaft.
Farboptionen für die jeweiligen Bereiche sind auf
den Seiten 6 - 9 gelistet, sie gelten verbindlich.
Alle Gebäude erhalten Gründächer.

FARB-/MATERIALAUSWAHL FÜR GESAMTES WOHNGEBIET:




Fenster,Türen und Lackflächen 1
RAL - 9016 Verkehrsweiß



Fenster,Türen und Lackflächen 2
DB 704



Fenster,Türen und Lackflächen 3
RAL - 7039 Quarzgrau

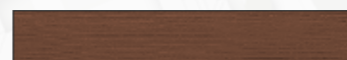


Fenster und Türen 4
Holzlasur Nussbaum



Sockel 1 *
3D Jura 30




Sockel 2 *
3D Jura 20

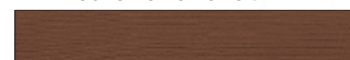


Fassadenteilbereiche Akzent 1
Holzlasur Nussbaum



Fassadenteilbereiche Akzent 2
Holzlasur GreyWood Forest 02

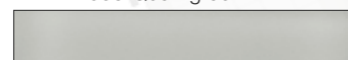

Fassadenteilbereiche Akzent 3
Glas satiniert Natur

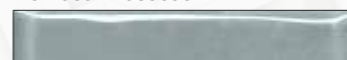

Fassadenteilbereiche Akzent 4
Glas satiniert Blaugrau



Fassadenteilbereiche Akzent 5
Glas satiniert Hellgrün



Regenrinnen verzinkt
oder RAL - 9006 Weißaluminium

Hinweis Farbtöne: Bitte beachten Sie, dass technisch bedingt (Anzeige Display/Qualität des Ausdrucks) Abweichungen von den Original-Farbtönen auftreten können. Farbverbindlich sind die Farhtonkarten. Wir empfehlen in jedem Fall das Anlegen einer Musterfläche. Sämtliche Urheberrechte vorbehalten.

* zu Fassadenfarbtönen mit Hellbezugswert kleiner oder gleich 35 empfiehlt sich 3D Jura 20

FARBEMPFEHLUNG

Um ein lebendiges und ausgewogenes Erscheinungsbild des Quartiers zu erreichen, ist der Einsatz möglichst vieler unterschiedlicher Farbtöne aus der Farbauswahl erforderlich.

Auftraggeber:

Stiftung Nieder-Ramstädter Diakonie

Konzept: 16.11.2018

Außendienst:

Philipp Burger | +49 173 3091338 | philipp.burger@caparol.de

Entwurf:

Dipl.-Designerin (FH) Martina Lehmann

+49 6154 71-70689 | martina.lehmann@daw.de

Dipl.-Designerin (FH) Petra Ruhnu

+49 6154 71-71143 | petra.ruhnau@daw.de

FARBDESIGNSTUDIO

Roßdörfer Straße 50 | 64372 Ober-Ramstadt

+49 6154 71-71144 | farbdesignstudio@daw.de

1. Nutzung/Urheberrechte | Sie sind berechtigt, das Farbkonzept/die Farbauswahl für den gesamten Objektbereich zu nutzen, unter der Bedingung, dass die Umsetzung unter Verwendung von Caparol-Produkten erfolgt. Eine darüber hinausgehende Nutzung bedarf unserer vorherigen Zustimmung. Veröffentlichungen des Konzeptes müssen stets unter der Nennung „Entwurf“ erfolgen. Sämtliche Urheberrechte an dem Konzept, der Farbgestaltung, dem Farbkonzept/die Farbauswahl, den Farbkarten, den Produktfarben und der Produktfarbgebung sind drucktechnisch vorbehalten. Im Übrigen vorbehalten. 2. Farbtöne/Farbkarte | Farbverbindlich sind die Farbkarten. Geringfügige Abweichungen zwischen dem Farbdruck des Konzeptes und der Produktfarbgebung sind drucktechnisch bedingt. Bitte beachten Sie zudem, dass die Farben in der Realität an der Fassade natürlich um einiges heller bzw. im Innenraum durch künstliche Beleuchtung verändert erscheinen. Wir empfehlen daher das Anlegen einer Musterfläche. 3. Technische Geeignetheit/Produktinformationen | Das Konzept beinhaltet künstlerische und/oder farbstetische Vorschläge für das Objekt. Die Erstellung erfolgte ohne Berücksichtigung der Anforderungen und Bedingungen des Objekts aus technischer Sicht, insbesondere bezüglich der Beschaffenheit der zu beschichtenden Flächen und eventuell notwendiger Vorbehandlungen des Untergrundes. Im Konzept genannte Produkte sind erst nach auf Ihre konkrete Geeignetheit für den vorgesehenen Verwendungszweck zu prüfen. Sofern bezüglich der Produktwahl und Farbverbindlichkeit und/oder des Beschichtungsbaus Beratungsbefehl besteht, wenden Sie sich bitte an den in diesem Konzept benannten Außenendienst. züglich der Beschaffenheit der zu beschichtenden Flächen und eventuell notwendiger Vorbehandlungen des Untergrundes. Im Konzept genannte Produkte sind erst nach auf Ihre konkrete Geeignetheit für den vorgesehenen Verwendungszweck zu prüfen. Sofern bezüglich der Produktwahl und Farbverbindlichkeit und/oder des Beschichtungsbaus Beratungsbefehl besteht, wenden Sie sich bitte an den in diesem Konzept benannten Außenendienst.